


WINKELCENTRUM DUKENBURG

CONCEPT Voorlopig Ontwerp openbare ruimte - juni 2025

Vraag: Hoe kunnen we de drie entreepleinen aantrekkelijk en uitnodigend maken? Denk aan: groen (zoals bomen, planten of gras), water (zoals fontein

Opdracht: Teken, schrijf of geef aan wat jij belangrijk vindt voor een fijne entree. Wat zie je graag als je hier aankomt? Wat moet er in de openbare ruimte komen?

1. Stationsplein
2. (Hoofd) entree plein
3. Entree plein noord
4. Toegang parkeergarage
5. Horeca terrassen in de plint
6. Boulevard
7. Entree plein zuid
8. Verborg
9. Woonstraat
10. Groene parkeerhoven

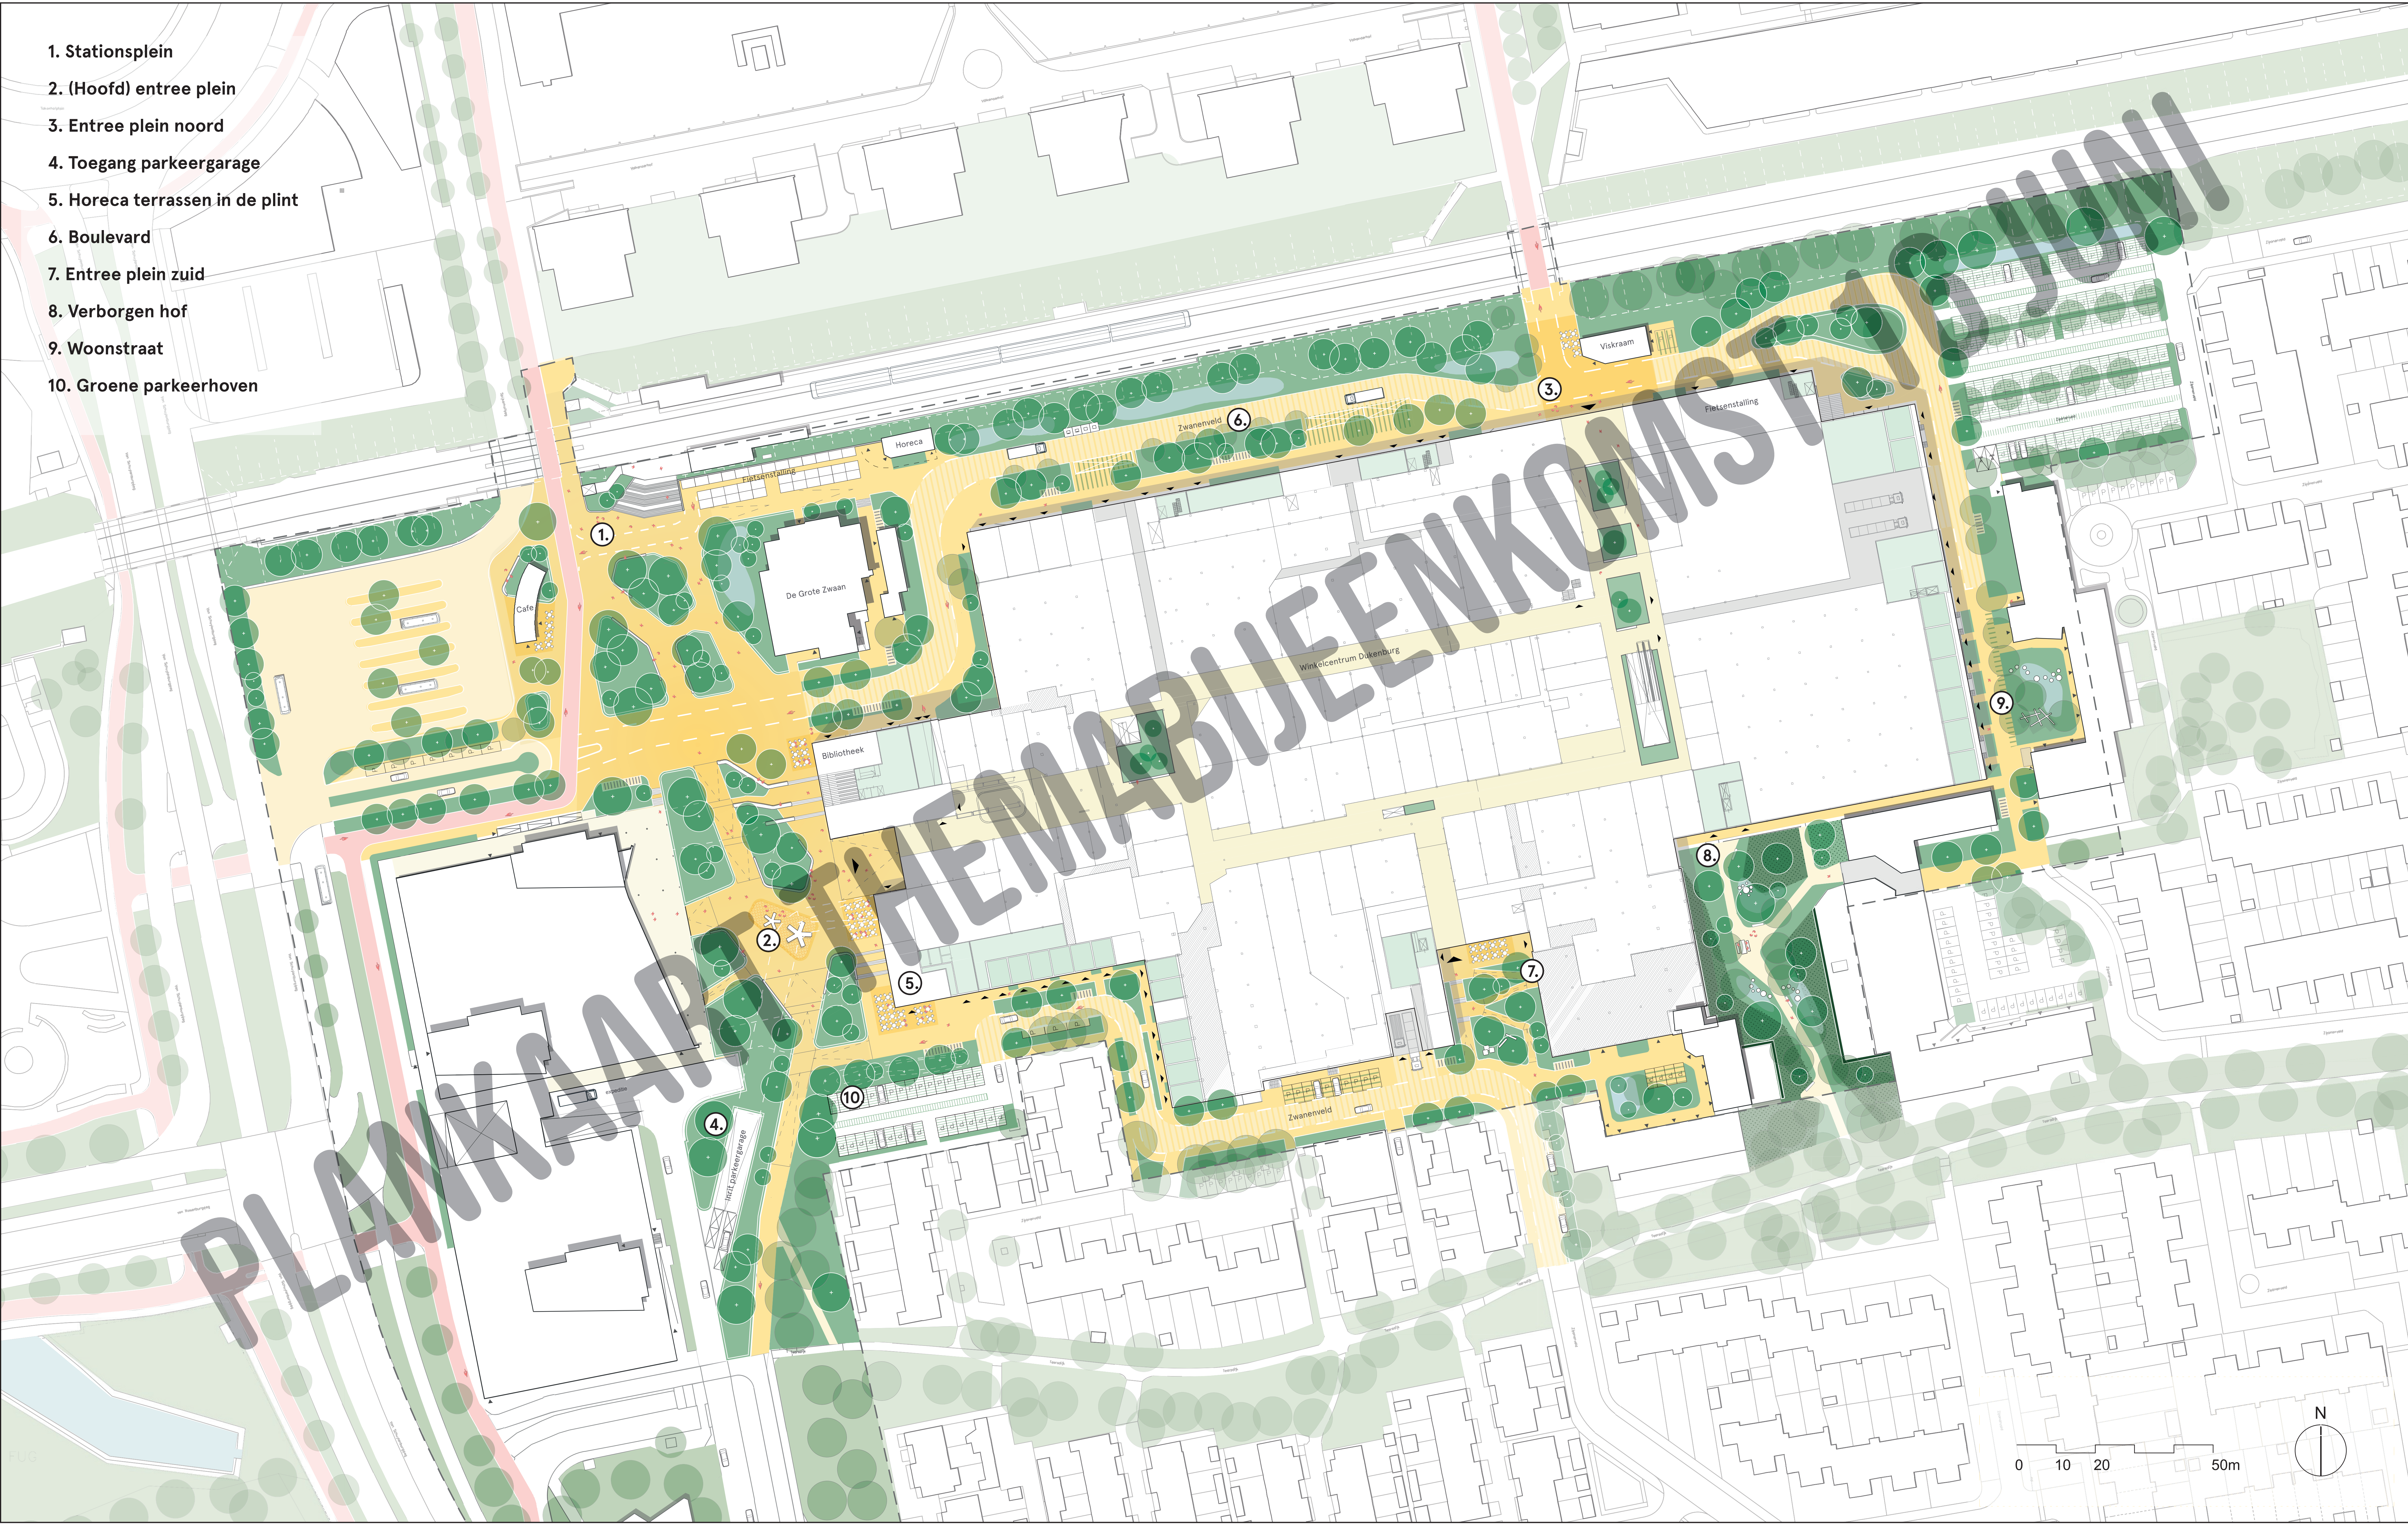

Vraag: Hoe kunnen we de drie entreepleinen aantrekkelijk en uitnodigend maken? Denk aan: groen (zoals bomen, planten of gras), water (zoals fontein

Opdracht: Teken, schrijf of geef aan wat jij belangrijk vindt voor een fijne entree. Wat zie je graag als je hier aankomt? Wat moet er in de openbare ruimte komen?

WINKELCENTRUM DUKENBURG

Huidige situatie openbare ruimte

Vraag: Voel jij je veilig in deze buitenruimte, overdag en 's avonds? Waarom wel of niet? Wat zou er nodig zijn om het veiliger én aantrekkelijker te maken?

Opdracht: Deel je ervaringen op de plankaart van de huidige situatie (positief of negatief) en schrijf suggesties voor verbetering. Denk aan verlichting, zichtlijnen, aanwezigheid van mensen, ontmoetingsplekken, enzovoort.



Vraag: Voel jij je veilig in deze buitenruimte, overdag en 's avonds? Waarom wel of niet? Wat zou er nodig zijn om het veiliger én aantrekkelijker te maken?

Opdracht: Deel je ervaringen op de plankaart van de huidige situatie (positief of negatief) en schrijf suggesties voor verbetering. Denk aan verlichting, zichtlijnen, aanwezigheid van mensen, ontmoetingsplekken, enzovoort.